



Zentraler Platz 'Neue Mitte'

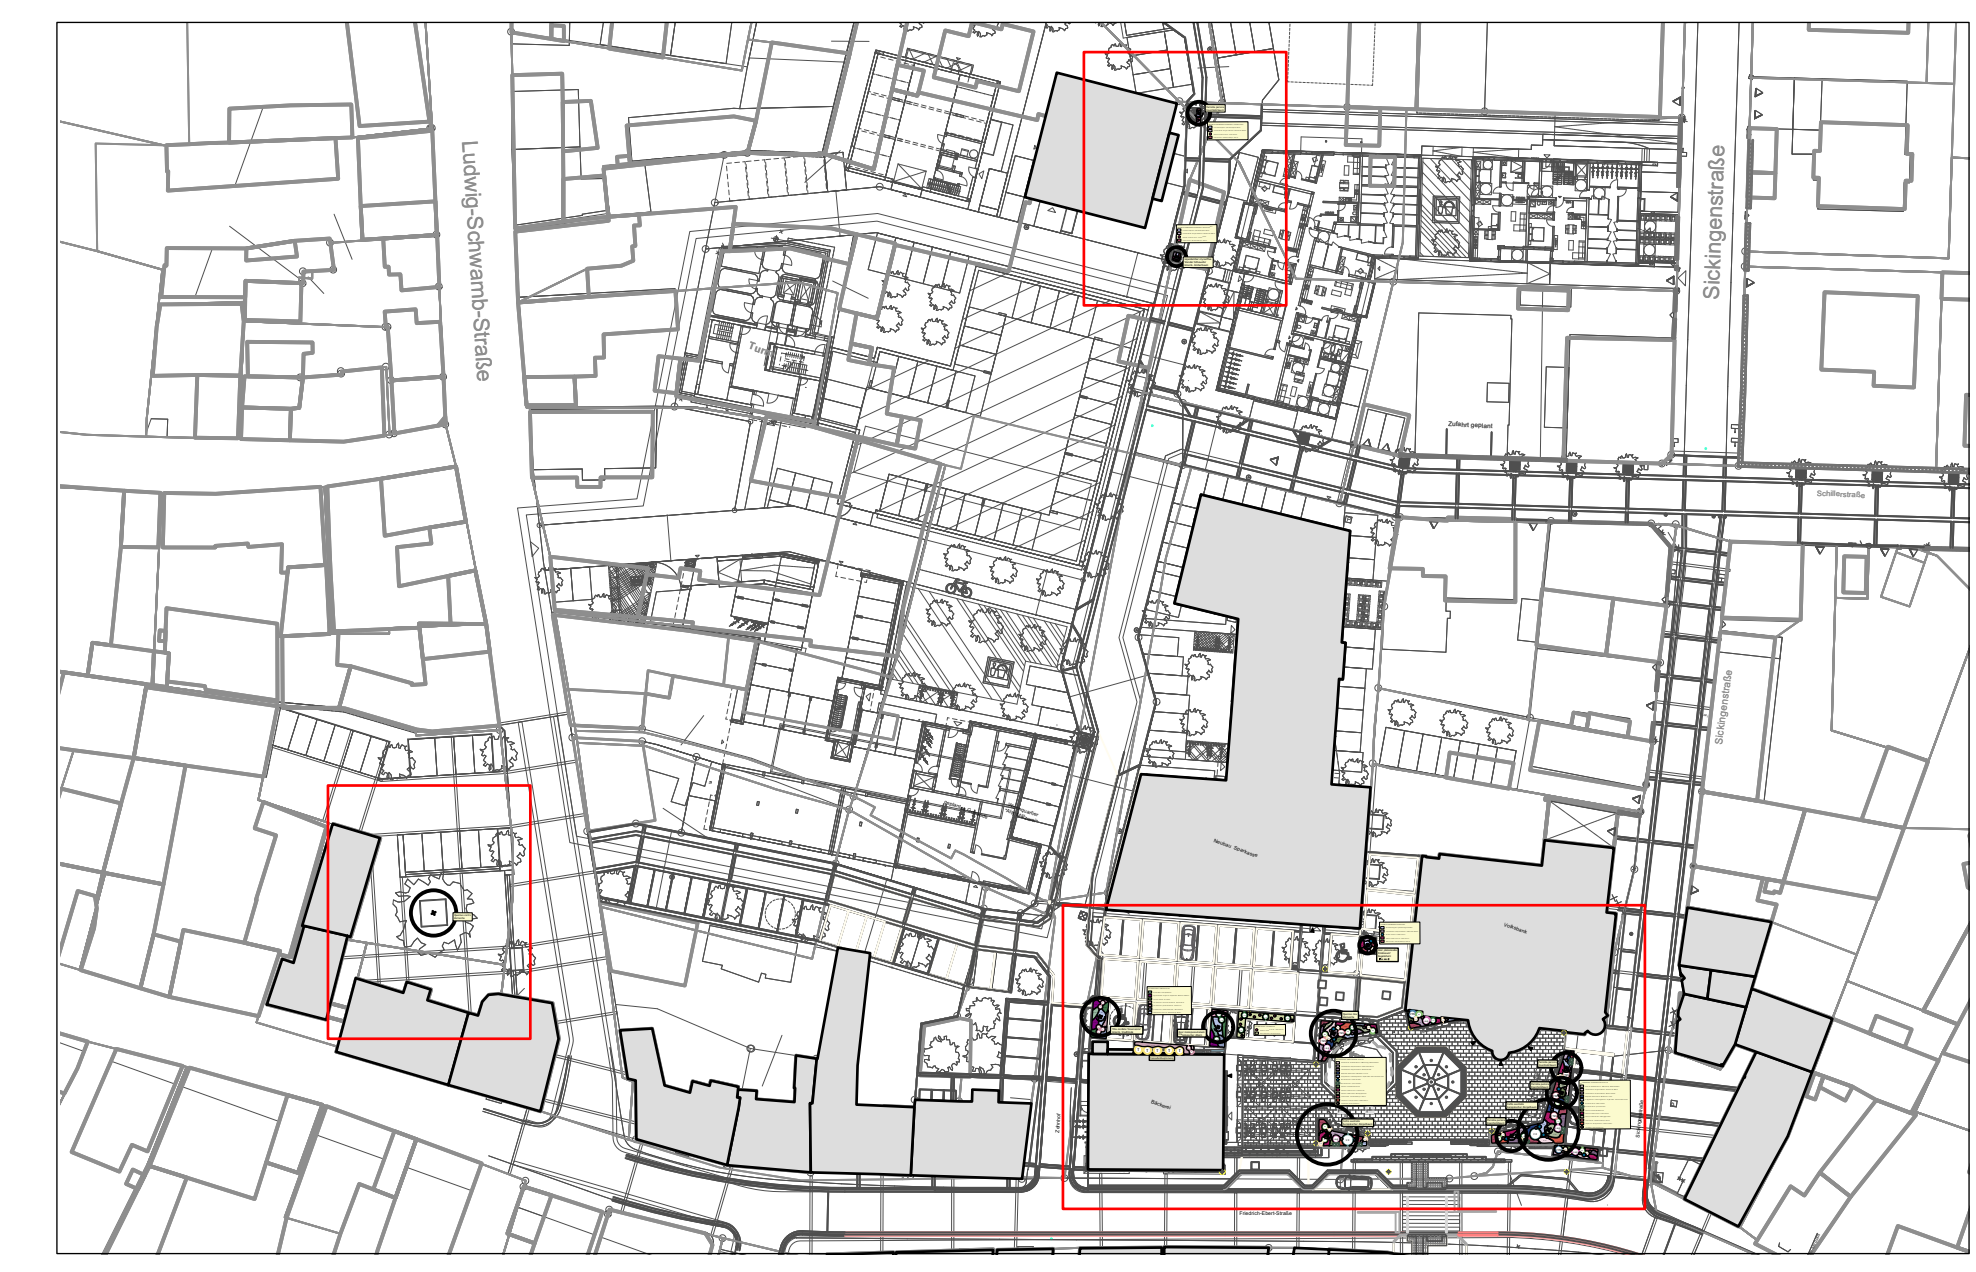


Übersichtsplan, M 1:1000

GEHÖLZE					
Grafik	Kürzel	Bot. Name	Dt. Name	Qualität	Stk.
I	TJA	Trachelospermum jasminoides 'Star of V Sternjasmin'		C 3 I Hoe 125-150	5
VI	VACA	Vitex agnus-castus	Moechspfeffer	Str 2xv C 4 I Hoe 60-80	2
VI	VTI	Viburnum tinus	mittelmeer-Schneeball	Sol 3xv C Hoe 60-80	9
CPB	CTRE	Ceanothus thyrsiflorus 'Pudget Blue'	Säckelblume 'Pudget Blue'	Str 2xv C 3 I Hoe 30-40	2
Ch	OBU	Osmanthus burkwoodii	Duftbluete	Str 2xv C Hoe 40-50	12
Ch	CLAU	Cistus laurifolius	Lorbeerblättrige Zistrose	Str 2xv C Hoe 40-60	16
A	AGR	Abelia grandiflora 'Nana'	Abelia 'Nana'	Str 2xv C Hoe 30-40	7
MS	CPMSI	Ceanothus x pallidus 'Marie Simon'	Säckelblume 'Marie Simon'	Str 2xv C 3 I Hoe 30-40	5
Lag	LIN	Lagerstroemia indica 'Little Chief'	Chinesische Kräutermyrte	Co. 40-60	5

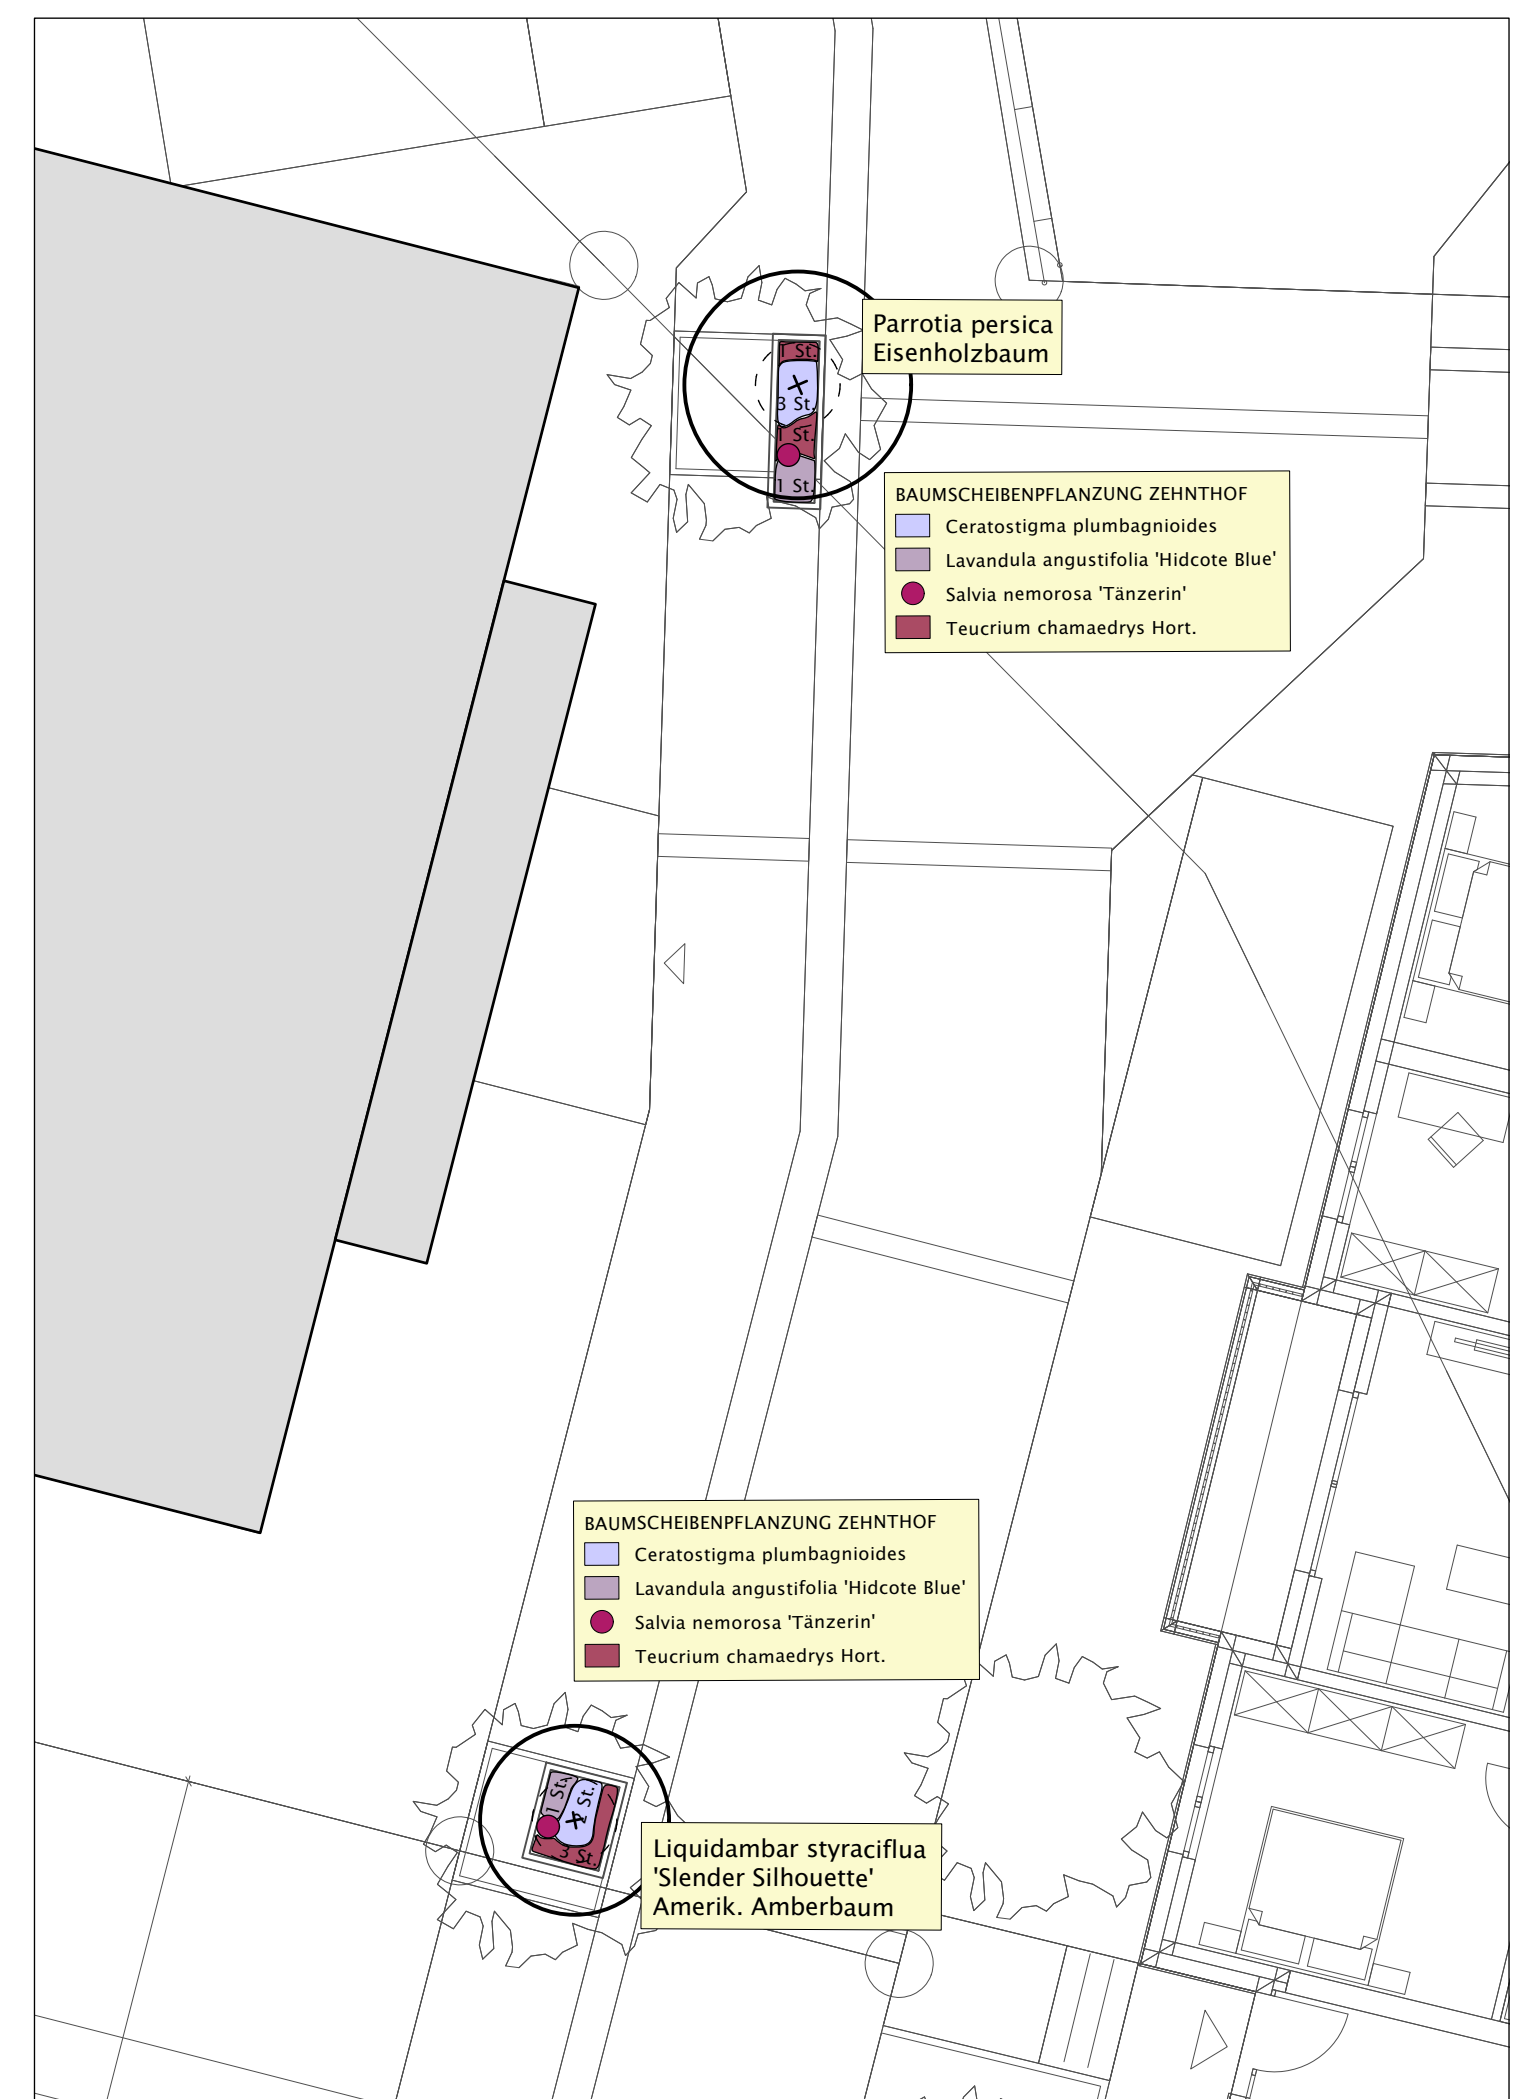

Teilbereich 'Zehnhof'

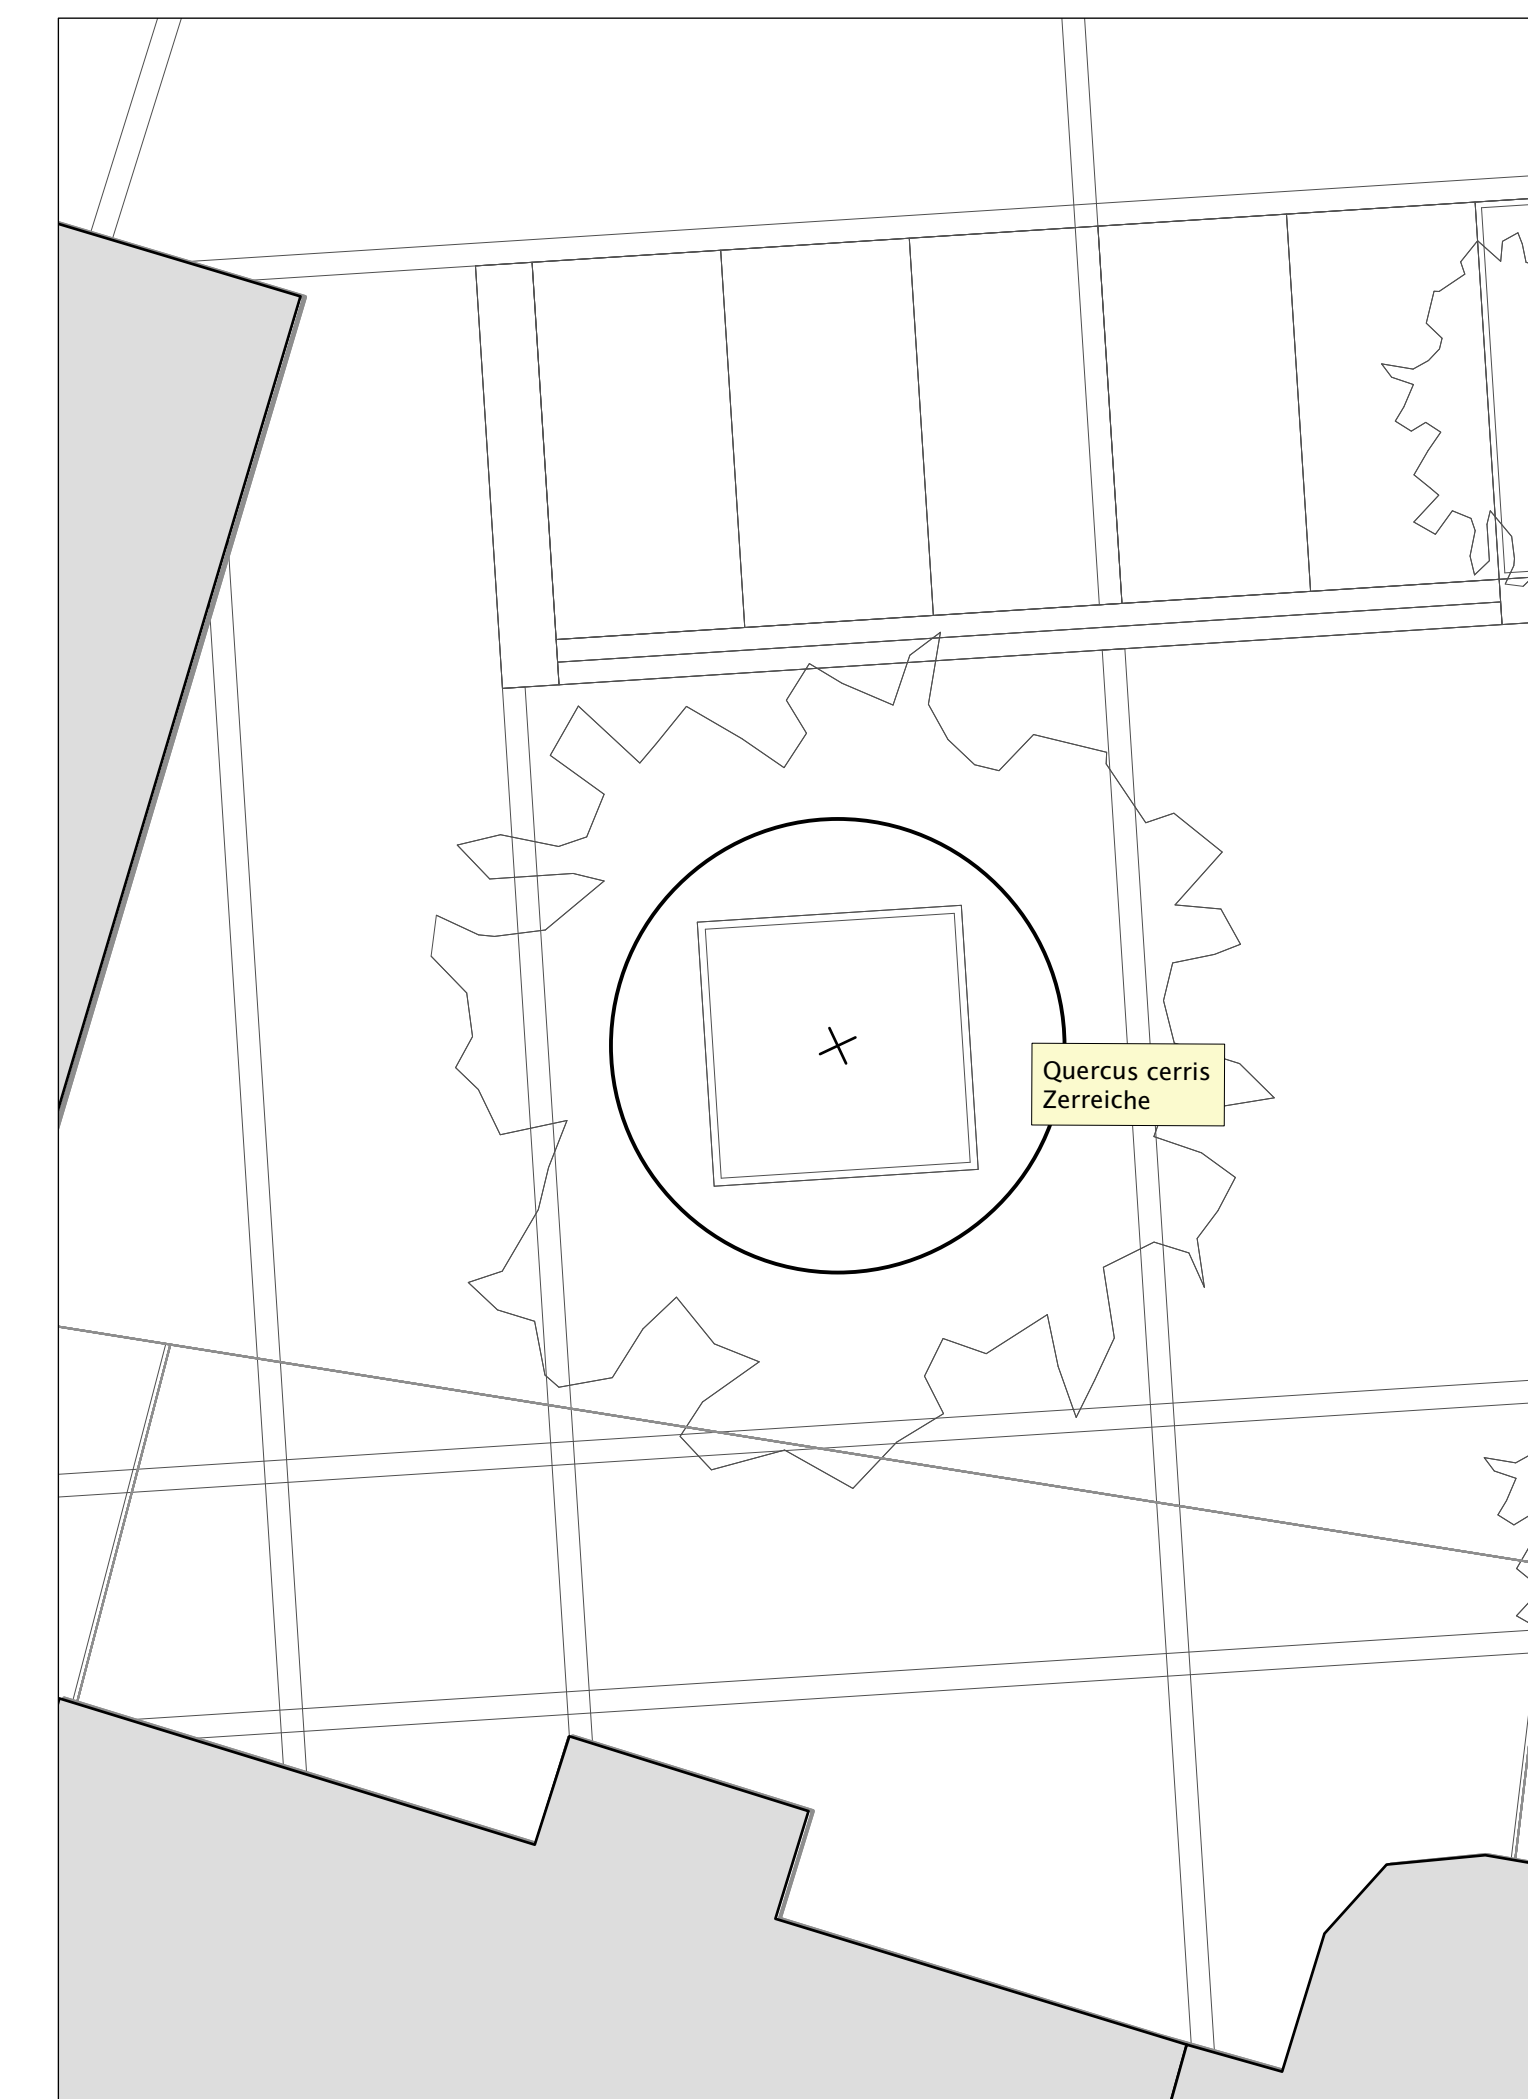

Teilbereich 'An der kleinen Kirche'

**VORABZUG ZUR AUSSCHREIBUNG**

LEISTUNGSPHASE <b>Ausführungsplanung</b>	PROJEKT NR. <b>2339 P23</b>
BAUHERR Stadtverwaltung Osthofen	
Friedrich-Ebert-Straße 31-33 67547 Osthofen	
PROJEKT <b>Neue Mitte Osthofen</b>	
Friedrich-Ebert-Straße 19 67547 Osthofen	
PLANNHALT <b>Pflanzplanung Übersicht</b>	MASSTAB <b>1:100</b>
PLANNUMMER <b>AP_01</b>	ERSTELLUNGSDATUM <b>14.12.2023</b>
LANDSCHAFTSARCHITECTEN <b>hofmann_röttgen</b> Landschaftsarchitekten BDLA Spoyerer Straße 123   67117 Limburgerhof   T. 06236   F. 06236   509 48 29 Weinstraße 5   67146 Dirmbachheim   T. 06236   F. 06236   20 120 29 Kirchbergstraße 24   68425 Bensheim   T. 06251   F. 06251   175 27 0 Berghemer Straße 147   69115 Hockenheim   T. 06221   F. 06221   42 619 29 info@hofmann-röttgen.de   www.hofmann-röttgen.de	PL   IG   BZ <b>BH   kb   ln</b> FREIGABE