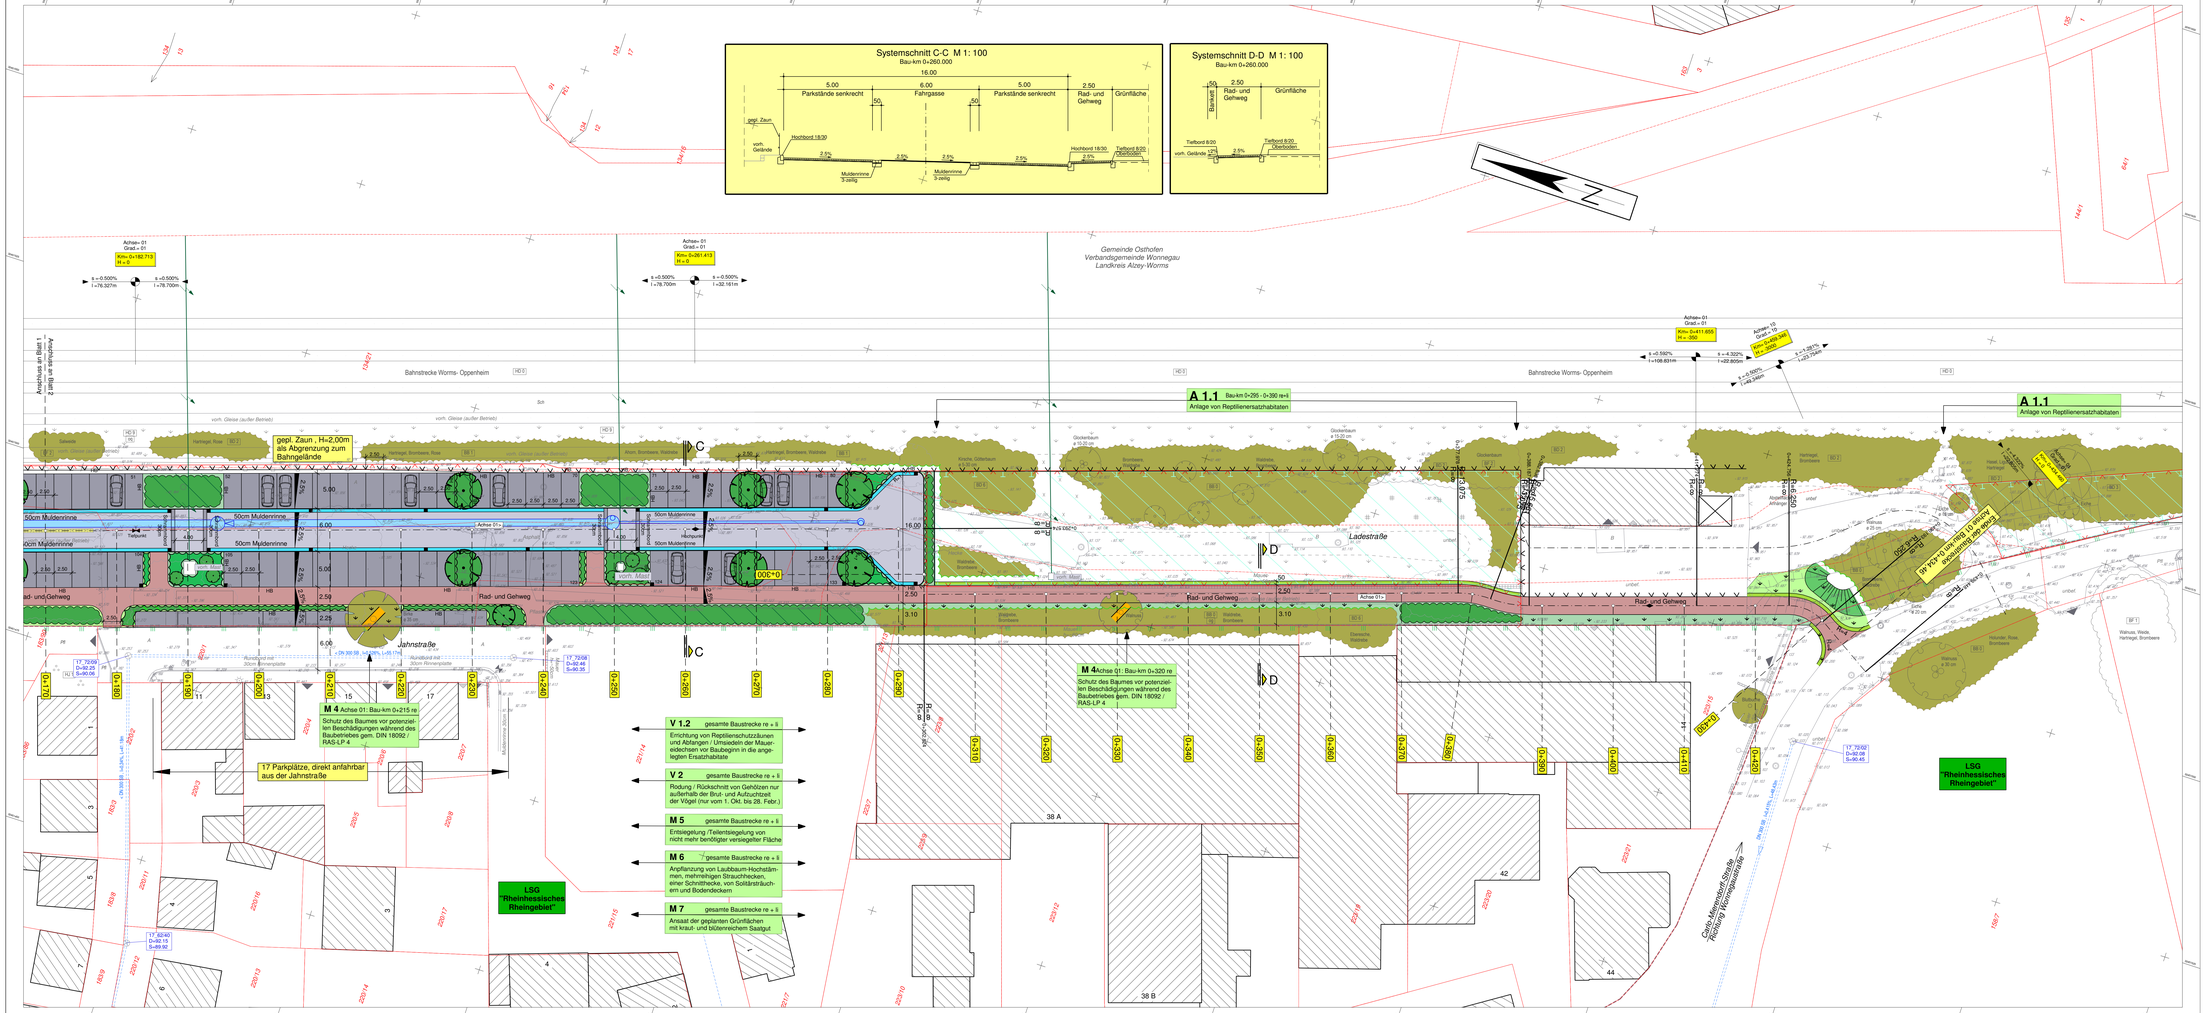

LEGENDE

Vermessung

- Eingang
- Einfahrt
- Zaun
- Mauer
- Schacht rund
- Schacht eckig
- Lampe
- Straßenablauf
- Wasserschieber
- Gasschieber
- Unterflurhydrant
- Mast
- Verteilerkasten
- Kabelmerkstein
- Böschung Damm
- Böschung Einschnitt
- Notrufsäule
- Kilometerstein
- OD-Grenze
- Verkehrsschild
- Hinweisschild
- Ortsschild
- Schieberschild
- Bushaltestelle
- Ampel
- Verkehrsspiegel
- Poller
- Laubbaum / Nadelbaum

Kataster

- Polygonpunkt / Standpunkt
- Grenzpunkt mit Koordinaten
- Grenzpunkt ohne Koordinaten
- Flurstücksgrenze
- Flurgrenze
- Gemarkungsgrenze
- 745-2 Flurstücksnummer
- Wohngebäude
- Wirtschaftsgebäude
- Wasserschutzgebiet

Versorgungsleitungen

Bestand	Planung
	Wasserleitung
	Anschlussleitung Abläufe
	Mischwasserkanal
	Schmutzwasserkanal
	Durchlass
	Leerrohr Beleuchtung
	Leerrohr für DSL-Kabel
	20-KV-Kabel

Flächenbefestigungen

- A Asphalt
- PF Pflaster
- KPF Kopfsteinpflaster
- B Beton
- Sch Schotter
- unbef Unbefestigt
- PL Platten

Bordsteine

- FB Flachbord
- TB Tiefbord
- RB Rundbord
- HB Hochbord
- SB Schrammbord
- RS Rollstuhlbord
- BC Buscap

PLANUNG

- Fahrbahn
- Rad- und Gehweg
- Mulde
- Rinne
- Bankett
- Grünfläche
- Parkstände
- Versickerungsfläche
- Böschung Einschnitt
- Böschung Damm
- Zaun
- Schacht
- Muldenablauf
- Straßenablauf
- Entw.-öffnung
- Mauer
- Mauer entfällt
- Passive Schutzeinrichtung
- Laubbaum / Nadelbaum
- Hochpunkt
- Tiefpunkt
- vorh. Laubbaum wird erhalten

bearb.	gez.	gepr.	Nr	Art der Änderung	Datum

INGENIEURBÜRO FREY
Ing. Christian Leibwitzer (Dipl.-Ing. (FH))
Vermessung · Planung · Bauleitung www.ingenieurbuero-frey.de
Siegelbacher Straße 107
67659 Kaiserslautern
Tel: 06301 - 33006
Fax: 06301 - 33007
Email: info@frey.de

Projekt Nummer: **19.019**

	Datum	Zeichen
bearbeitet	März 2022	Becker
gezeichnet	März 2022	Kurz
geprüft	März 2022	Leßmeister

Entwurfsplanung

Auftraggeber:
Stadt Osthofen

Unterlage **5**
Blatt Nr. **L 2**
Lageplan
Maßstab: 1: 250

Neubau eines Park & Ride Parkplatzes Nähe Bahnhof in der Stadt Osthofen

Aufgestellt:
Osthofen, den.....