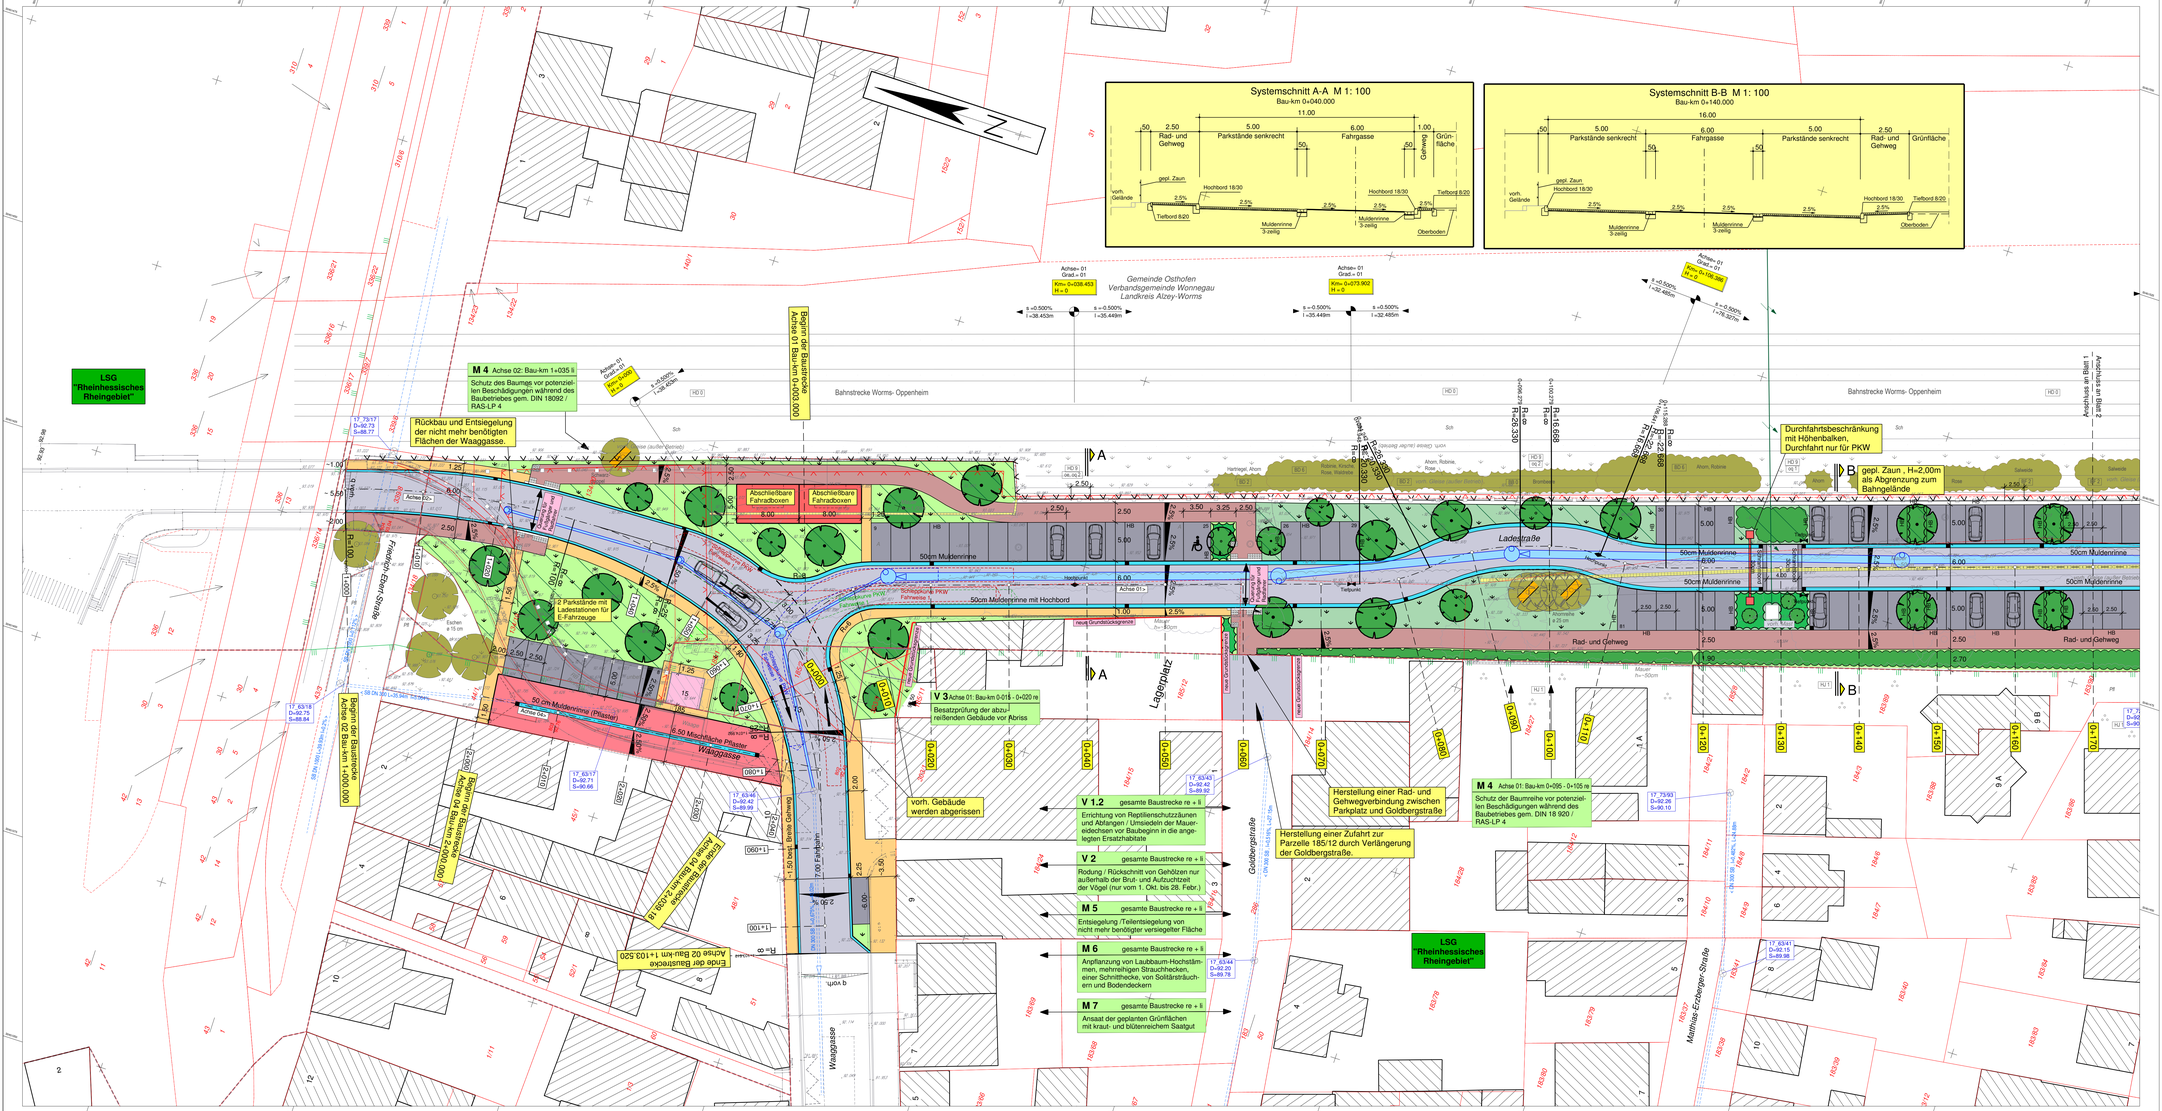
Systemschnitt A-A M 1: 100
Bau-km 0+040.000
11.00
50
2.50
Rad- und Gehweg
5.00
Parkstände senkrecht
50
6.00
Fahrgasse
50
1.00
Rasen-fläche
Grün-fläche
gepl. Zaun
vorh. Gelände
Hochbord 18/30
Tiefbord 8/20
2.5%
Muldenrinne 3-zeilig
Oberboden
Systemschnitt B-B M 1: 100
Bau-km 0+140.000
16.00
50
5.00
Parkstände senkrecht
50
6.00
Fahrgasse
50
5.00
Parkstände senkrecht
2.50
Rad- und Gehweg
Grünfläche
gepl. Zaun
Hochbord 18/30
Tiefbord 8/20
vorh. Gelände
2.5%
Muldenrinne 3-zeilig
Oberboden
Gemeinde Osthofen
Verbandsgemeinde Wonnegau
Landkreis Alzey-Worms
LSG "Rheinhessisches Rheingebiet"
M 4 Achse 02: Bau-km 1+035 li
Schutz des Baumes vor potenziellen Beschädigungen während des Baubetriebes gem. DIN 18092 / RAS-LP 4
Rückbau und Entsiegelung der nicht mehr benötigten Flächen der Waaggasse.
Bahnstrecke Worms- Oppenheim
Abschließbare Fahrradboxen
8.00
50cm Muldenrinne
50cm Muldenrinne mit Hochbord
Ladestraße
Rad- und Gehweg
2.70
Durchfahrtsbeschränkung mit Höhenbalken, Durchfahrt nur für PKW
gepl. Zaun , H=2,00m als Abgrenzung zum Bahngelände
Anschluss an Blatt 1
Anschluss an Blatt 2
Fliegerhalle-Ebertstraße
Eichen ø 15 cm
Ahorn, Robinie, Rose, Weißdorn
Hartriegel, Ahorn
Salweide
Ahorn, Robinie
Rasen
Ra=100
Ra=20.330
Ra=19.668
Ra=20.330
Ra=19.668
Ra=20.330
Ra=19.668